
LAGEPLANAUSSCHNITT BAUSTELLENZUFAHRT 1.BA - M 1:500

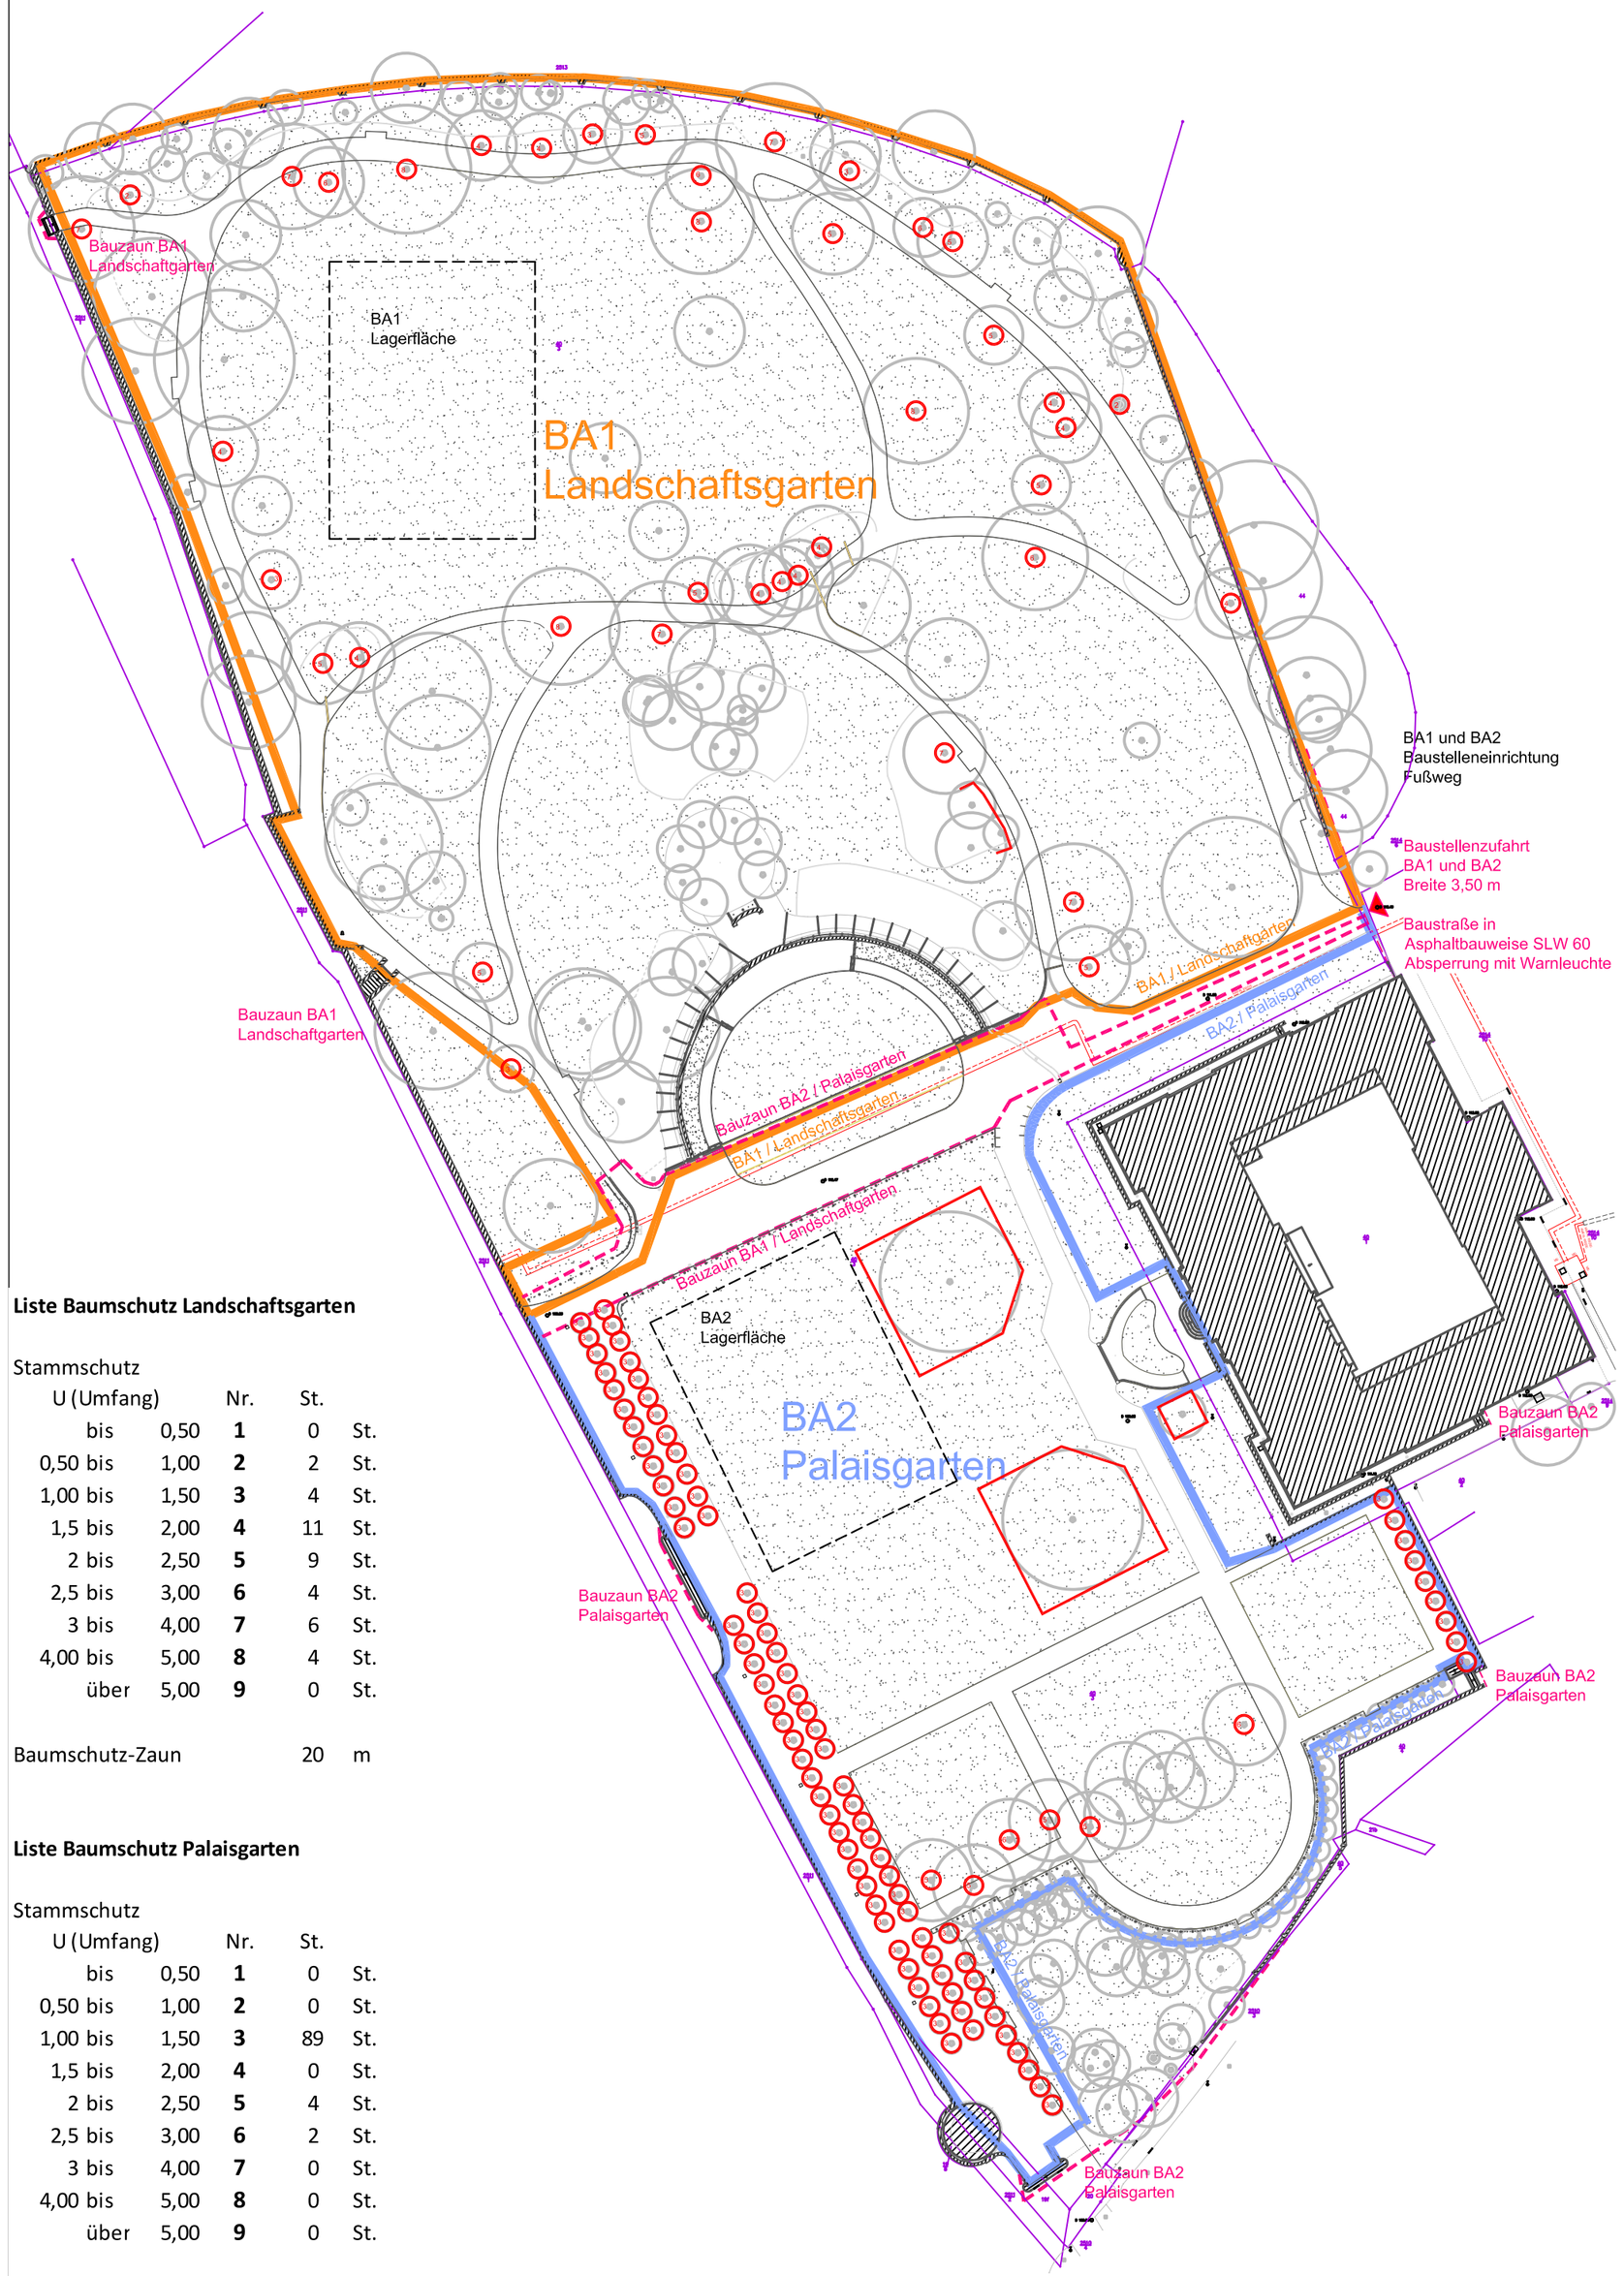

Liste Baumschutz Landschaftsgarten

Stammschutz

U (Umfang)		Nr.	St.	
bis	0,50	**1**	0	St.
0,50 bis	1,00	**2**	2	St.
1,00 bis	1,50	**3**	4	St.
1,5 bis	2,00	**4**	11	St.
2 bis	2,50	**5**	9	St.
2,5 bis	3,00	**6**	4	St.
3 bis	4,00	**7**	6	St.
4,00 bis	5,00	**8**	4	St.
über	5,00	**9**	0	St.

Baumschutz-Zaun 20 m


Liste Baumschutz Palaisgarten

Stammschutz


U (Umfang)		Nr.	St.	
bis	0,50	**1**	0	St.
0,50 bis	1,00	**2**	0	St.
1,00 bis	1,50	**3**	89	St.
1,5 bis	2,00	**4**	0	St.
2 bis	2,50	**5**	4	St.
2,5 bis	3,00	**6**	2	St.
3 bis	4,00	**7**	0	St.
4,00 bis	5,00	**8**	0	St.
über	5,00	**9**	0	St.

Baumschutz-Zaun 210 m

LAGEPLANAUSSCHNITT BAUSTELLENZUFAHRT 1.BA - M 1:500

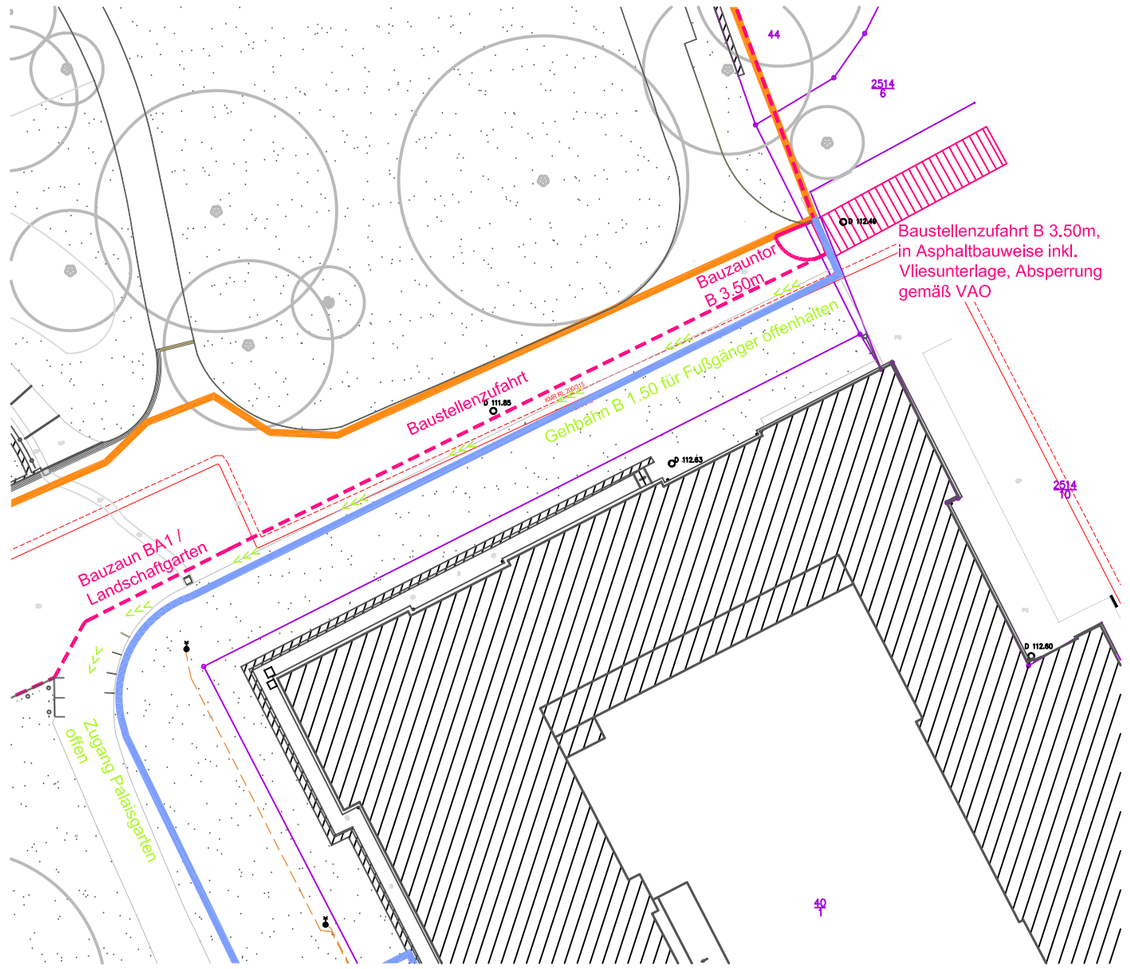

LAGEPLANAUSSCHNITT BAUSTELLENZUFAHRT 2.BA - M 1:500

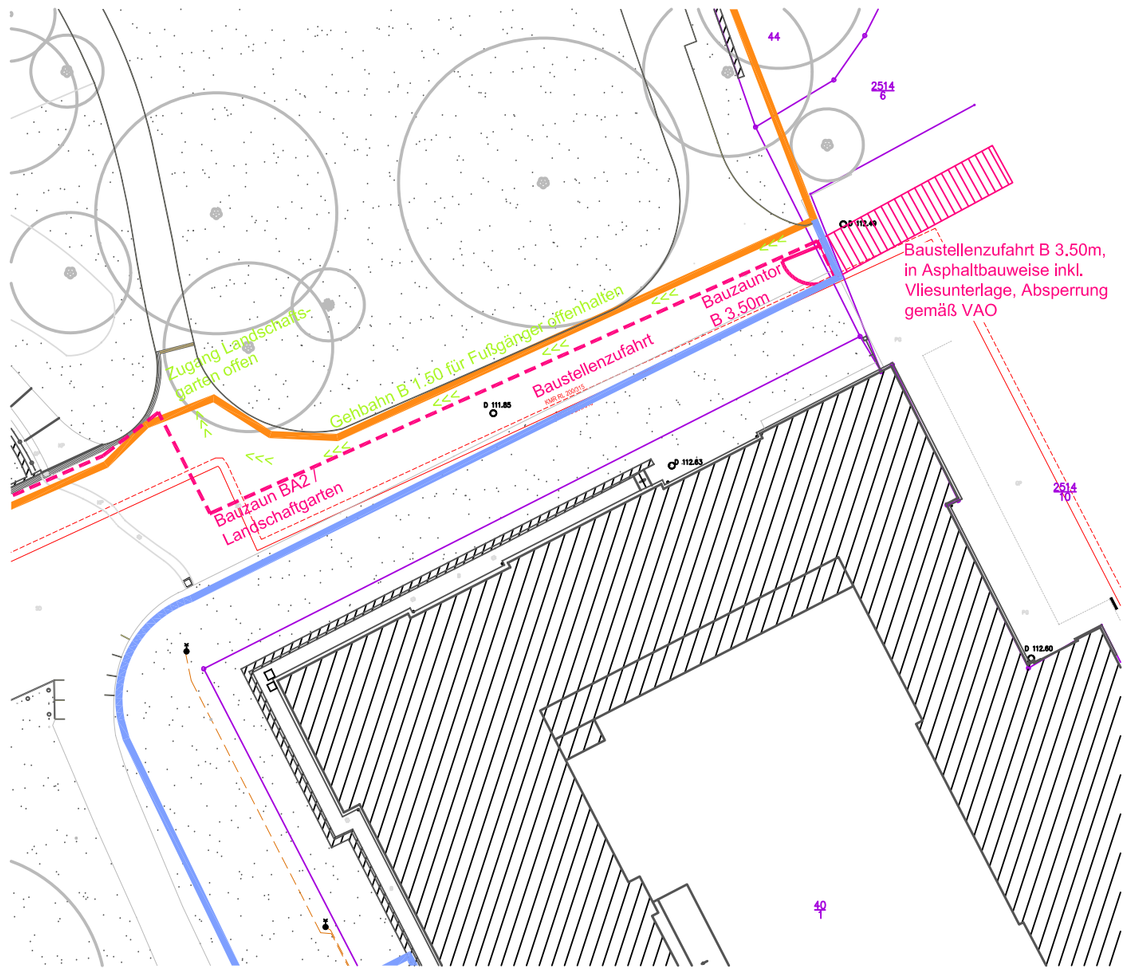

BAUABSCHNITTE / BAUSTELLENEINRICHTUNG

2017

- Bauabschnitt 1: Landschaftsgarten, Baubeginn: September 2017
- Bauabschnitt 2: Palaisgarten, Fertigstellung: April/ Mai 2018
- Bauazun/ Schutzzaun gemäß DIN 18920
- Baustellenzufahrt/ Gehwegüberfahrt, Herstellung gem. LV und Einrichtung gem. VAO
- 1 Baumschutz gemäß DIN 18920 (Nummern siehe Liste zum Baumschutz)

Medien / Leitungen Bestand

- öffentliche Beleuchtung, sonstig. Niederspannungsleitungen
- Fassadenstrahler / Mastleuchten
- Fernwärmeleitung, DREWAG, Bestand

INDEX	ÄNDERUNG/ ERGÄNZUNG	DATUM	NAME
1	...	...	...

ABGESTIMMT MIT PLANUNGSBETEILIGTEN

ARCHITEKT	STATIK	ING-BAU	ELEKTRO	MED/LABOR	AUFZUG	HLS			

LAGE-HÖHENSYSTEM
NHN: ±0,00

LIEGENSCHAFT / BAUWERK-BAUKÖRPER
Japanisches Palais
Palaisplatz 11
01097 Dresden

IS-OBJEKT-NR
A0001055
LIEGENSCHAFTSNUMMER
L 00 000 35

MAßNAHME
Instandsetzung Hochwasserschäden
Wegesanierung

MAßNAHMENR
04 12709 C 1330
KGR
500

PLANINHALT
AUSSENANLAGEN PALAISGARTEN
Bauablaufplan / BE-Plan

PLANNR 0001 | TEILPLAN -
CODIERUNG PLANINHALT
LP-FA-01
MAßSTAB 1:1000 | FORMAT 594 x 420
PLANSTAND Ausführungsplanung | PLANSTAND AFU | BEARB.STAND P

PLANVERFASSER
BEARBEITET/ GEZEICHNET
PLANDATUM 16.06.2017
UNTERSCHRIFT
DATEINAME Xxxxxxxx-xx_xxx_x_xxx_x-xx_xxxxxx

FACHPLANER
BEARBEITET/ GEZEICHNET
PLANDATUM
UNTERSCHRIFT

BAUHERR
Staatsbetrieb Sächsisches
Immobilien- und Baumanagement
Niederlassung Dresden I
Königsbrücker Straße 80
01099 Dresden
Tel.: 0351 8093 - 0
Fax: 0351 8093 - 100

UNTERSCHRIFT
DATUM

DATUM			

NAME DES LAYOUTS:
DATEINAME: